


Győri Nemzeti Színház

+ 6,00 m-es szint/ 3. emelet

Tűzriadó és Mentési Terv

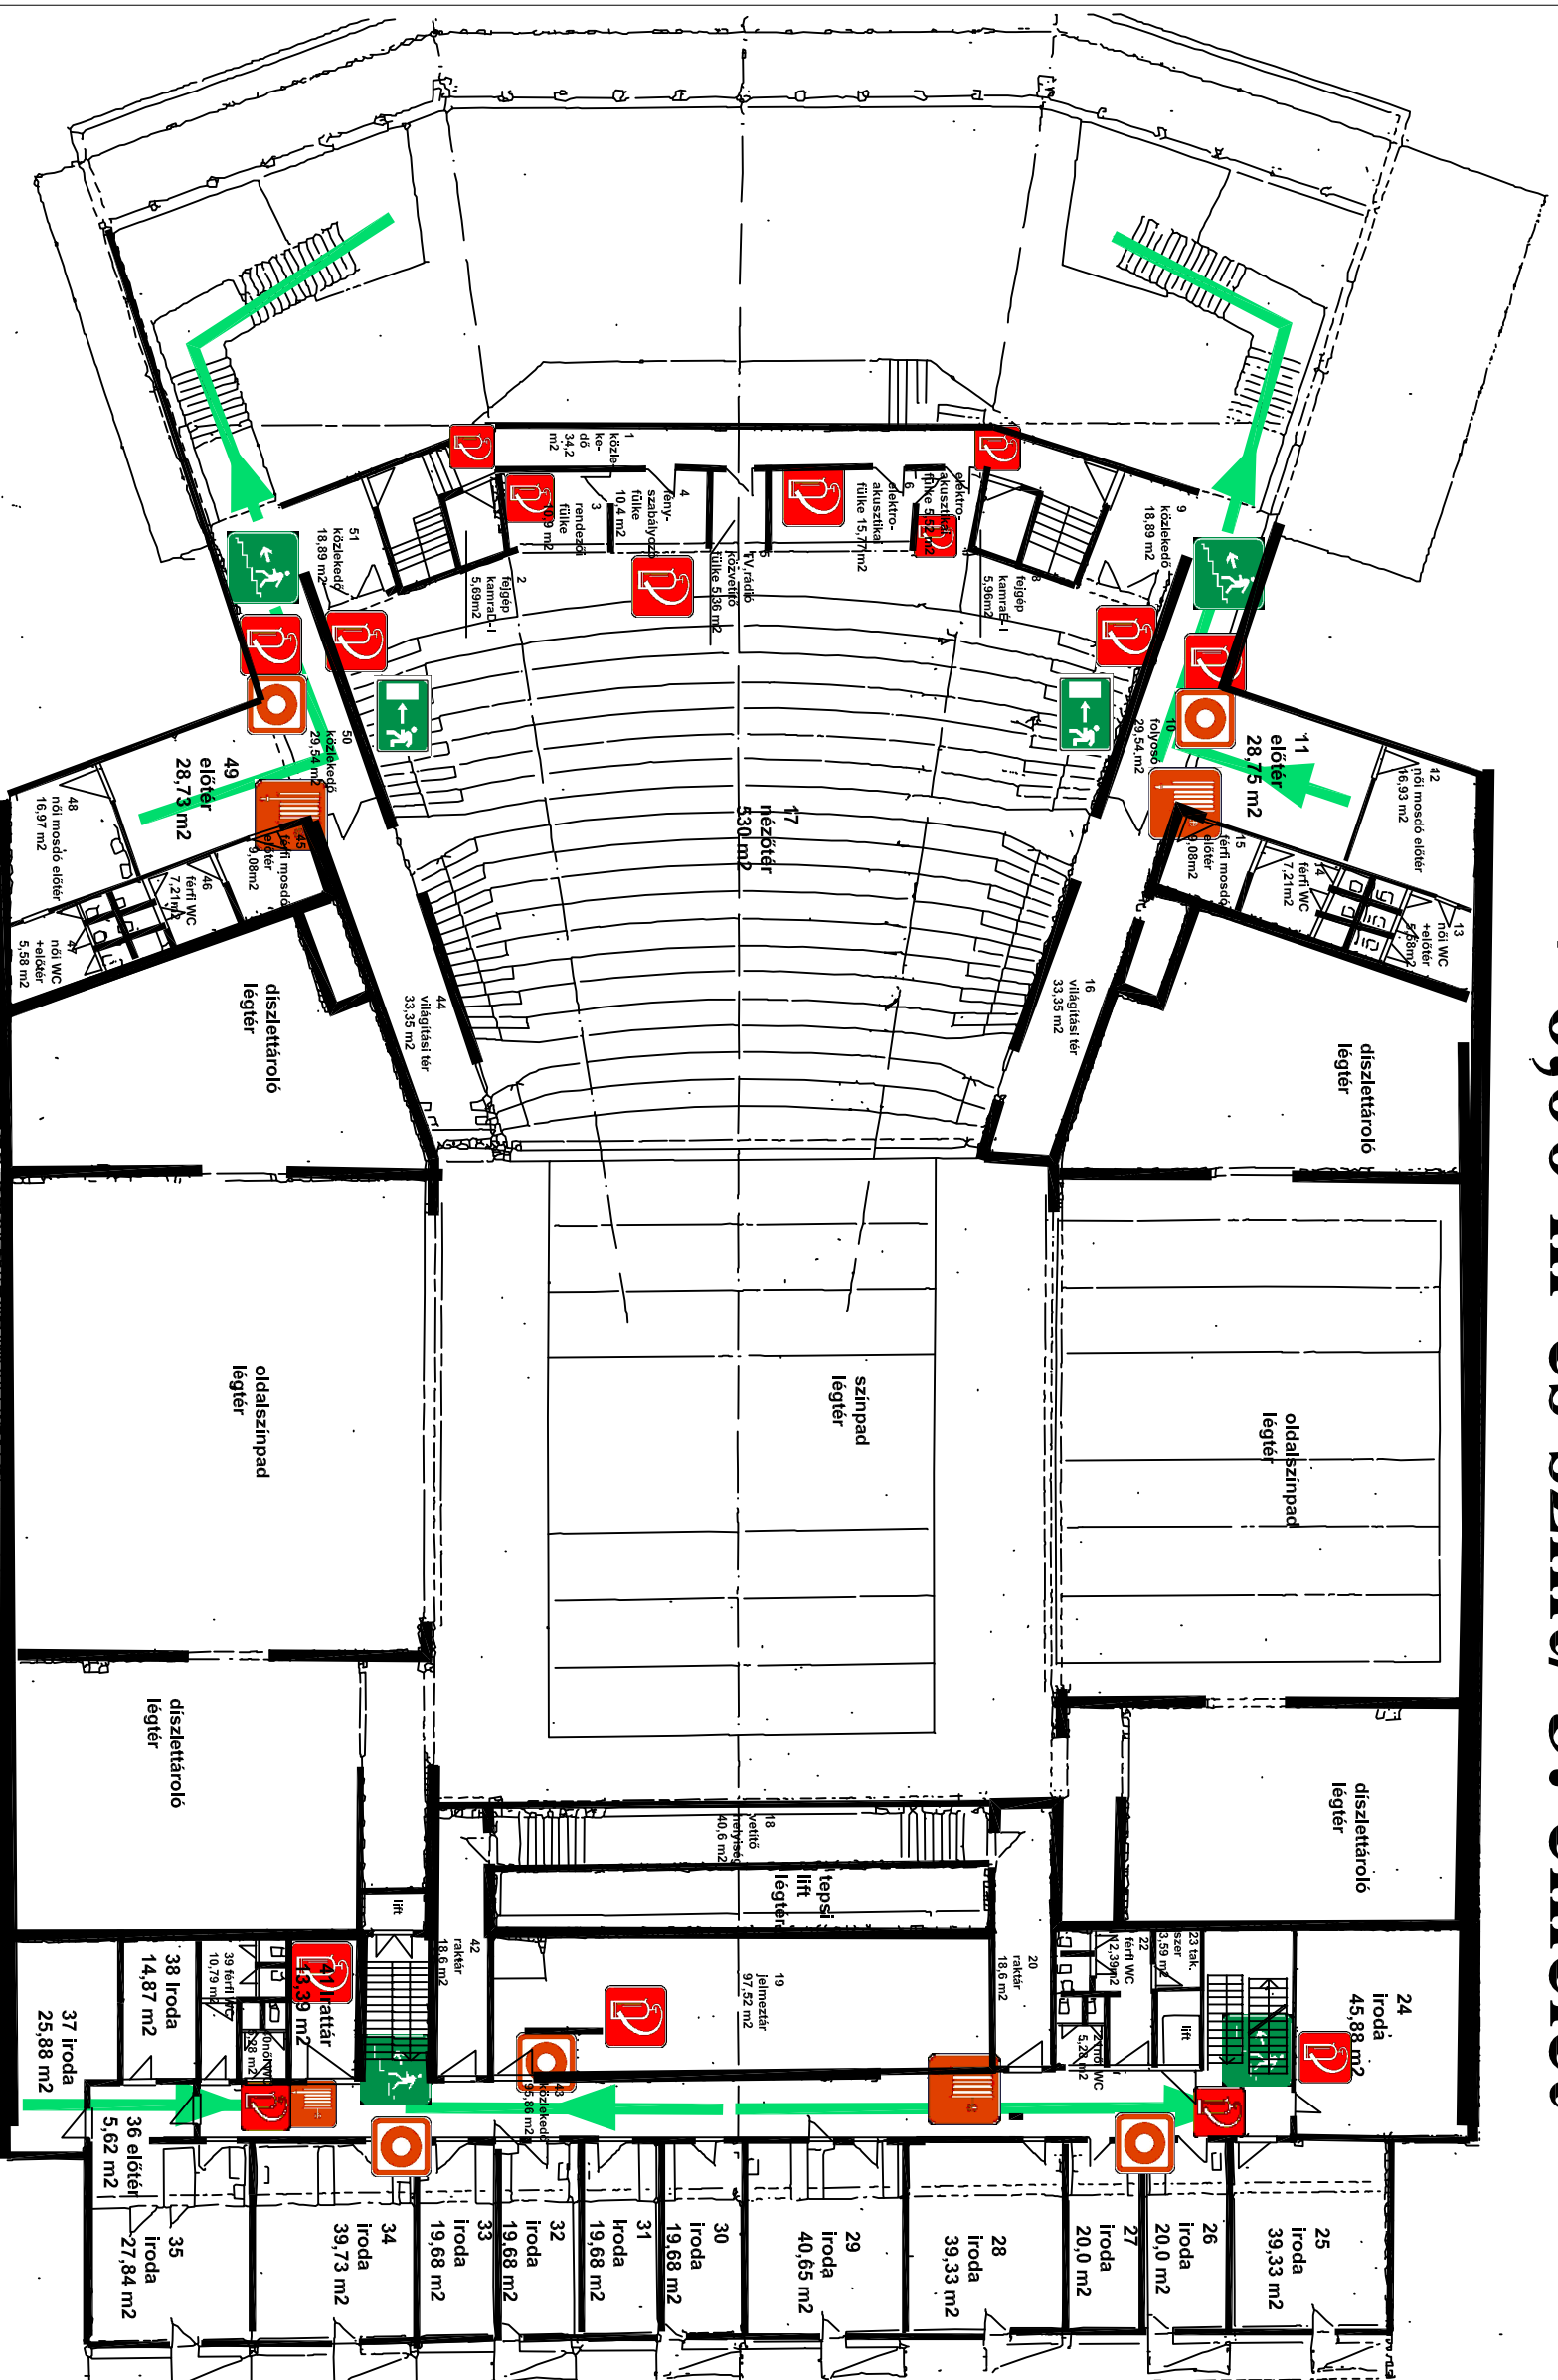

**Veszély esetén
értesítendő!**

Tűzoltóság 105

Mentők 104


Rendőrség 107

Segélyhívó 112

Jelmagyarázat



Tűzoltó készülék

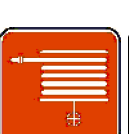

Tűzcsap



Kézi tűzjelzésadó



**Menekülési
útirány**