


Győri Nemzeti Színház

Tűzriadó és Mentési Terv

0,00 m-es szint/ 1. emelet

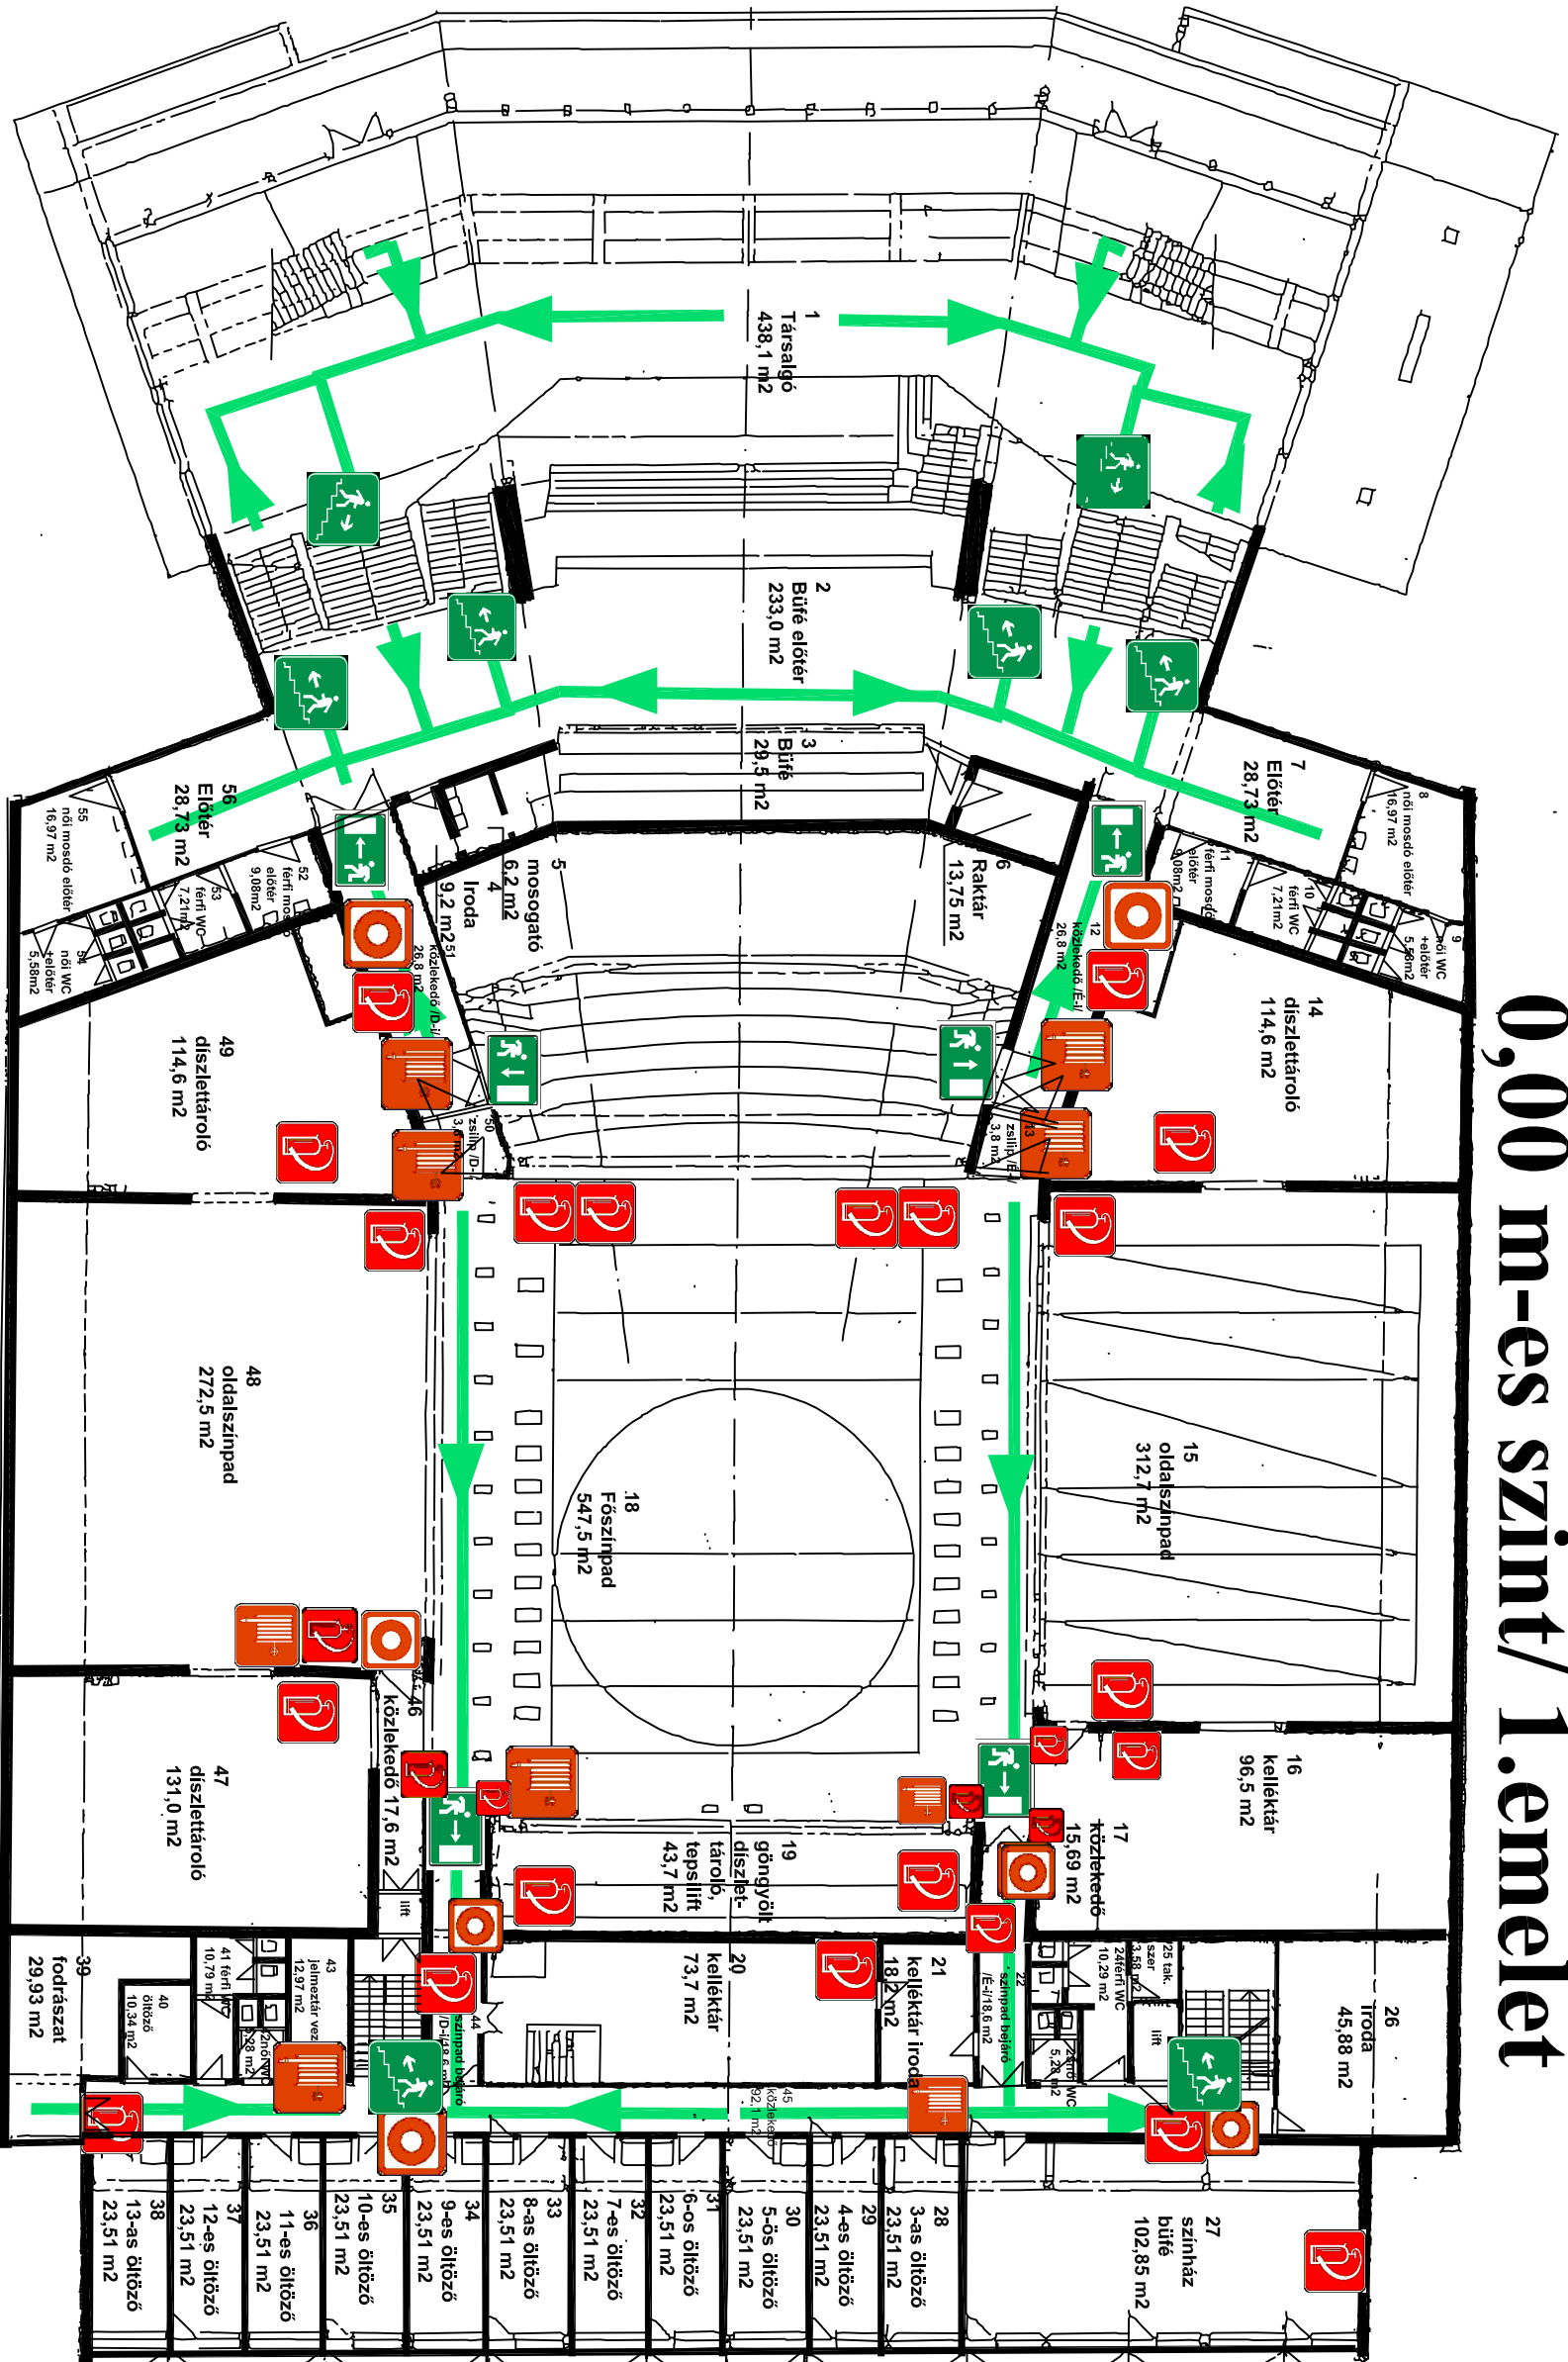

**Veszély esetén
érintendő!**

Tűzoltóság 105
Mentők 104
Rendőrség 107
Segélyhívó 112

Jelmagyarázat

-  Tűzoltó készülék
-  Tűzcsap
-  Kézi tűzjelzésadó
-  Menekülési útirány